

Obec Útěchovice, Útěchovice 25, 395 01 Pacov

IČ 00511331

č. účtu 31823261/0100

Tel.: 721 284 720

e-mail: obec.utechovice@seznam.cz

Vyřizuje: Pejša

Útěchovice 30. 6. 2023

Záměr zřízení věcného břemene – uzavření smlouvy o smlouvě budoucí.

Obec Útěchovice zveřejňuje podle § 39 zákona 128/2000 Sb. o obcích, ve znění pozdějších předpisů záměr zřízení věcného břemene:

Obec: **Útěchovice**

Katastrální území: **Útěchovice u Hořepníku**

Předmět věcného břemene: **pozemky p. č.: 1001/1, 207/2, 219/1, 951/18, 951/3 a 956**

Věcné břemeno se týká služebnosti vedení elektrického vedení - distribuční linií stavbu ve smyslu § 509 zák. č. 89/2012 Sb., občanský zákoník. Nejedná se o součást pozemku.

Více informací na tel.: 721 284 720


Zveřejněno na úřední desce obce Útěchovice a současně zveřejněno i v elektronické podobě.

Ing. Otakar Pejša, starosta

zveřejněno dne:

Ing. Otakar Pejša, starosta

sejmuto dne:

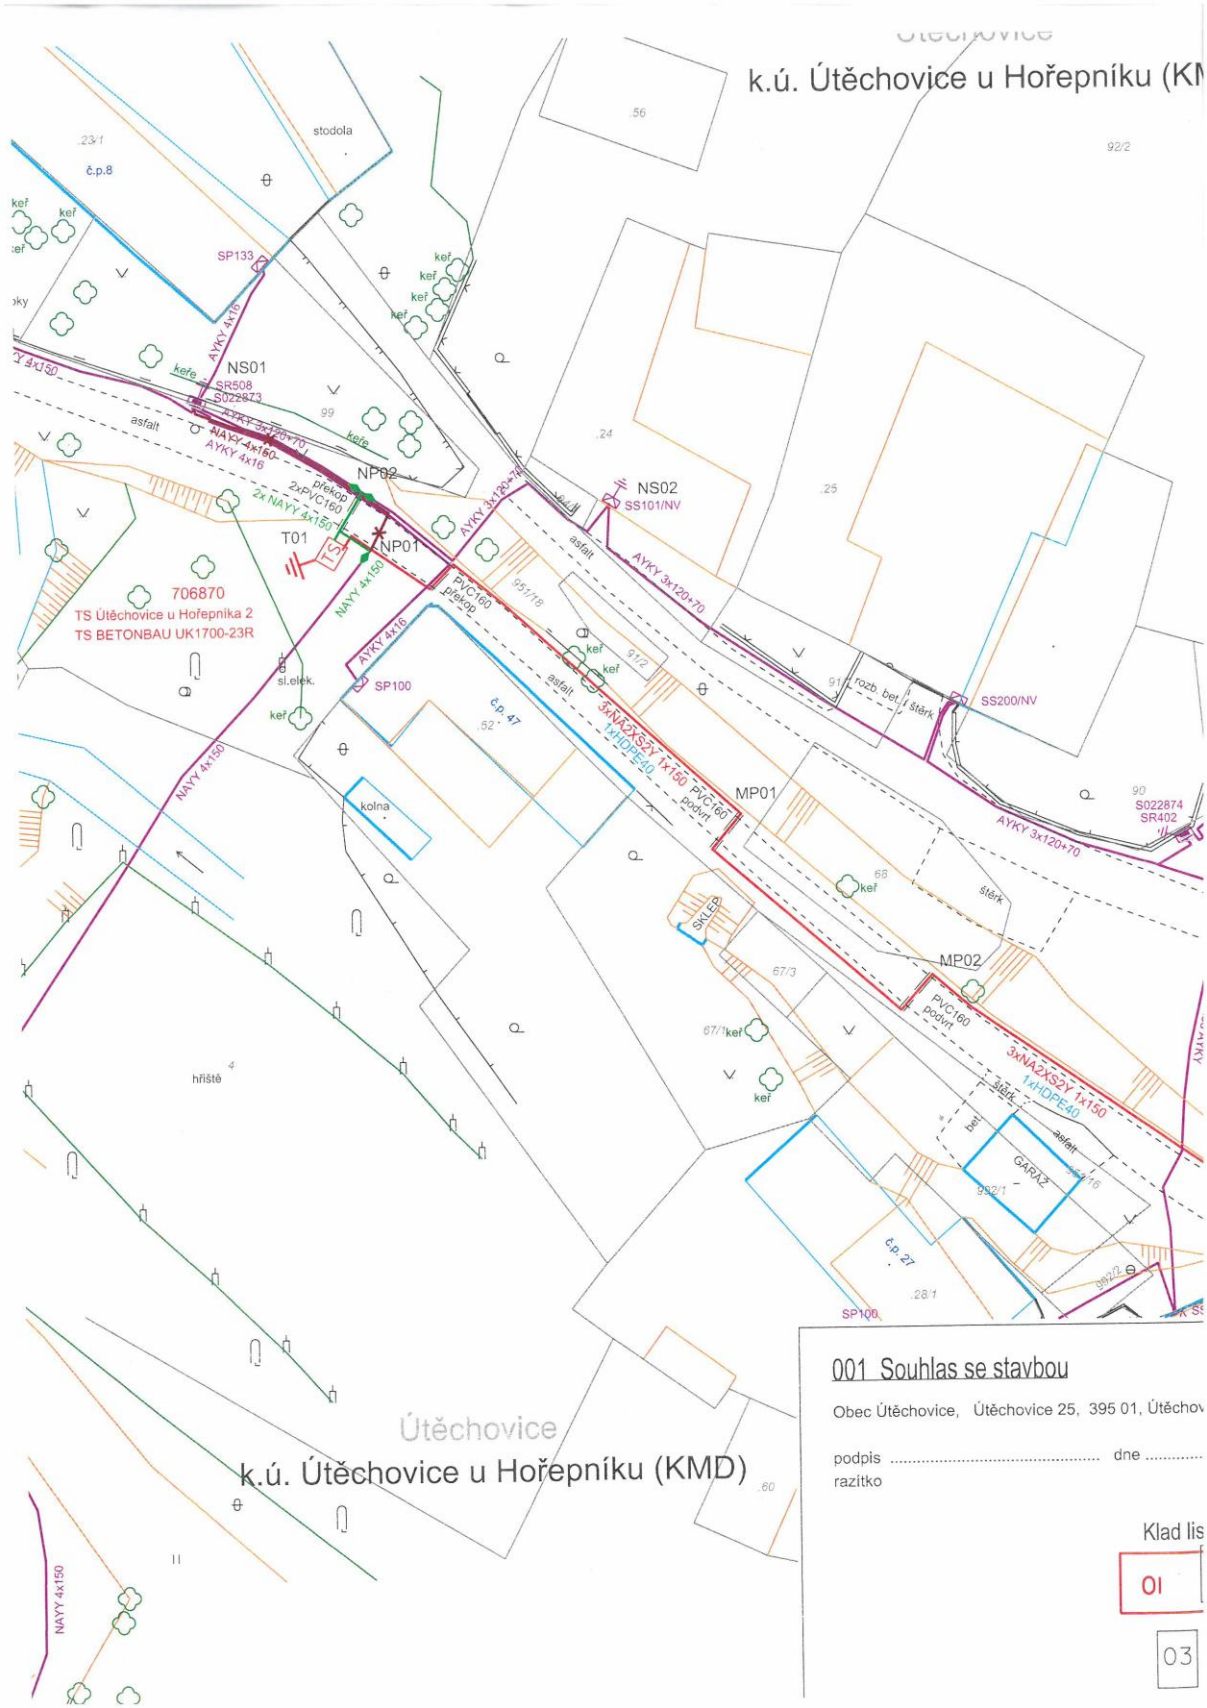

ÚTĚCHOVICE
k.ú. Útěchovice u Hořepníku (KM)

Útěchovice
k.ú. Útěchovice u Hořepníku (KMD)

001 Souhlas se stavbou

Obec Útěchovice, Útěchovice 25, 395 01, Útěchov
podpis dne
razítko

Klad lis

01

03

D)



LEGENDA EL. VEDENÍ


- nová kabelová vedení VN - 22 kV
- - - stáv. venk. vedení VN - 22 kV
- nová kabelová vedení NN
- stáv. zemní kabel NN

LEGENDA EL. PRVKŮ

- TS nová klosková TS - BETONBAU 1700-23L
- nová rozpojovací skříň
- stáv. přípojková skříň
- stáv. rozpojovací skříň
- stáv. betonový sloup VN
- ✂ nové uzemnění



Vypracoval:	Ing. Zdeněk Hanek	Odp. projektant:	Josef Fučík	ELPE <small>S.R.O.</small> Myslatínská 1978, 393 01 Pelechřimov tel.: 565 32 32 99	
Místo stavby:	k.ú. Útěchovice u Hořepníku	Kraj:	Vysočina		
Stavebník:	EG.D, a.s., Lidická 1873/36, Černé Pole, 602 00 BRNO	IČO:	28085400	Číslo stavby:	1040020996
Útěchovice u Hořepníku - zahuštění TS				Název souboru:	VN_NN_nové.dgn
				Datum:	VI / 2023
Obsah výkresu: Situace kabelového vedení VN a HDPE				Formát:	A3
				Měřítko:	1 : 500

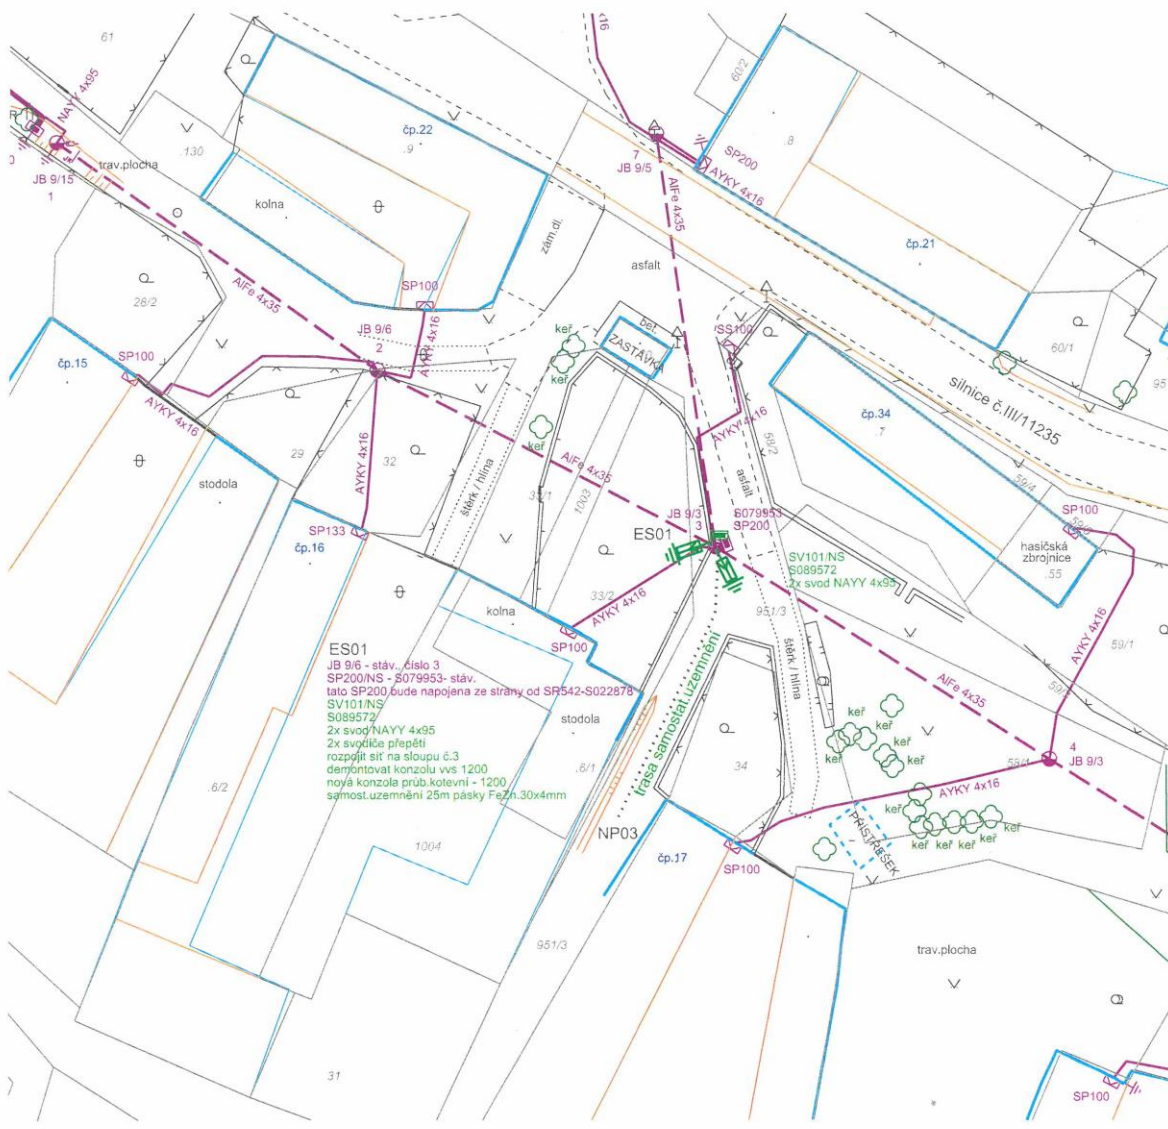

Klad listů

01 02

03

001 Souhlas se stavbou

Obec Útěchovice, Útěchovice 25, 395 01, Útěchovice

podpis dne
razítko



LEGENDA EL. VEDENÍ

- nové kabelové vedení VN - 22 kV
- stáv. venk. vedení VN - 22 kV
- nové kabelové vedení NN
- stáv. zemní kabel NN
- ekvip. uzemnění

LEGENDA EL. PRVKŮ

- TS nová křesková TS - BETONBAU 1700-23
- nová rozpojovací skříň
- stáv. přípojková skříň
- stáv. rozpojovací skříň
- stáv. betonový sloup VN
- značka uzemnění
- nový úsek, odplnět

Vypracoval:	Ing. Zdeněk Honek	Ódp. projektant:	Josef Fučík	ELPE S.R.O. Mysletinská 1978, 393 01 Peltvířimov tel.: 565 32 32 99	
Místo stavby:	k.ú. Útěchovice u Hořepníku	Kraj:	Vysočina		
Stavebník:	EG.D, a.s., Lidčoká 1873/36, Černá Pole, 602 00 BRNO	IČO:	28085400	Číslo stavby:	1040029966
Název stavby:	Útěchovice u Hořepníku - zahuštění TS			Název souboru:	VN, NN, nové dgm
				Datum:	VI / 2023
				Formát:	A4
Obsah výkresu:	Situace kabelového vedení VN a HDPE			Měřítko:	Číslo výkresu:
				1 : 500	03



Klad listů

01 02 03

001 Souhlas se stavbou

Obec Útěchovice, Útěchovice 25, 395 01, Útěchovice

podpis dne
 razítko

LEGENDA EL. VEDENÍ

- nově kabelové vedení VN - 22 kV
- stáv. venk. vedení VN - 22 kV
- nově kabelové vedení NN
- stáv. zemní kabel NN

LEGENDA EL. PRVKŮ

- TS nová klasická TS - BETONBAU 1700-23L
- nová rozpojovací skříň
- stáv. přípojková skříň
- stáv. rozpojovací skříň
- stáv. betonový sloup VN
- ✂ nově uzemnění

Vypracoval:	Ing. Zdeněk Hanek	Odp. projektant:	Josef Fučík	ELPE <small>s.r.l.s.</small> Mysletínské 1978, 393 01 Pálavčimov tel: 565 32 32 99	
Místo stavby:	k.ú. Útěchovice u Hořepníku	Kraj:	Vysočina		
Stavebník:	EG.D, a.s., Lidická 1813/36, Černá Pole, 602 00 BRNO IČO: 28085400				
Název stavby:	Útěchovice u Hořepníka - zahuštění TS			Číslo stavby:	1040020986
				Název souboru:	VN_NN_nové.dgn
				Datum:	VI/2023
				Formát:	A4
Obsah výkresu:	Situace kabelového vedení VN a HDPE			Měřítko:	Číslo výkresu:
				1 : 500	02